



Masstab 1:200 (Format A3)

Alle Angaben, Pläne, Zeichnungen usw. sind unverbindlich.
Änderungen bleiben vorbehalten. Stand Dezember 2024

1. UG

Einstellhalle

www.panorama-eggen.ch

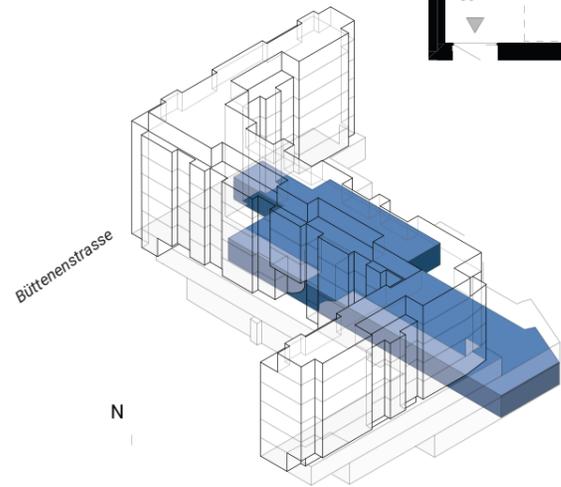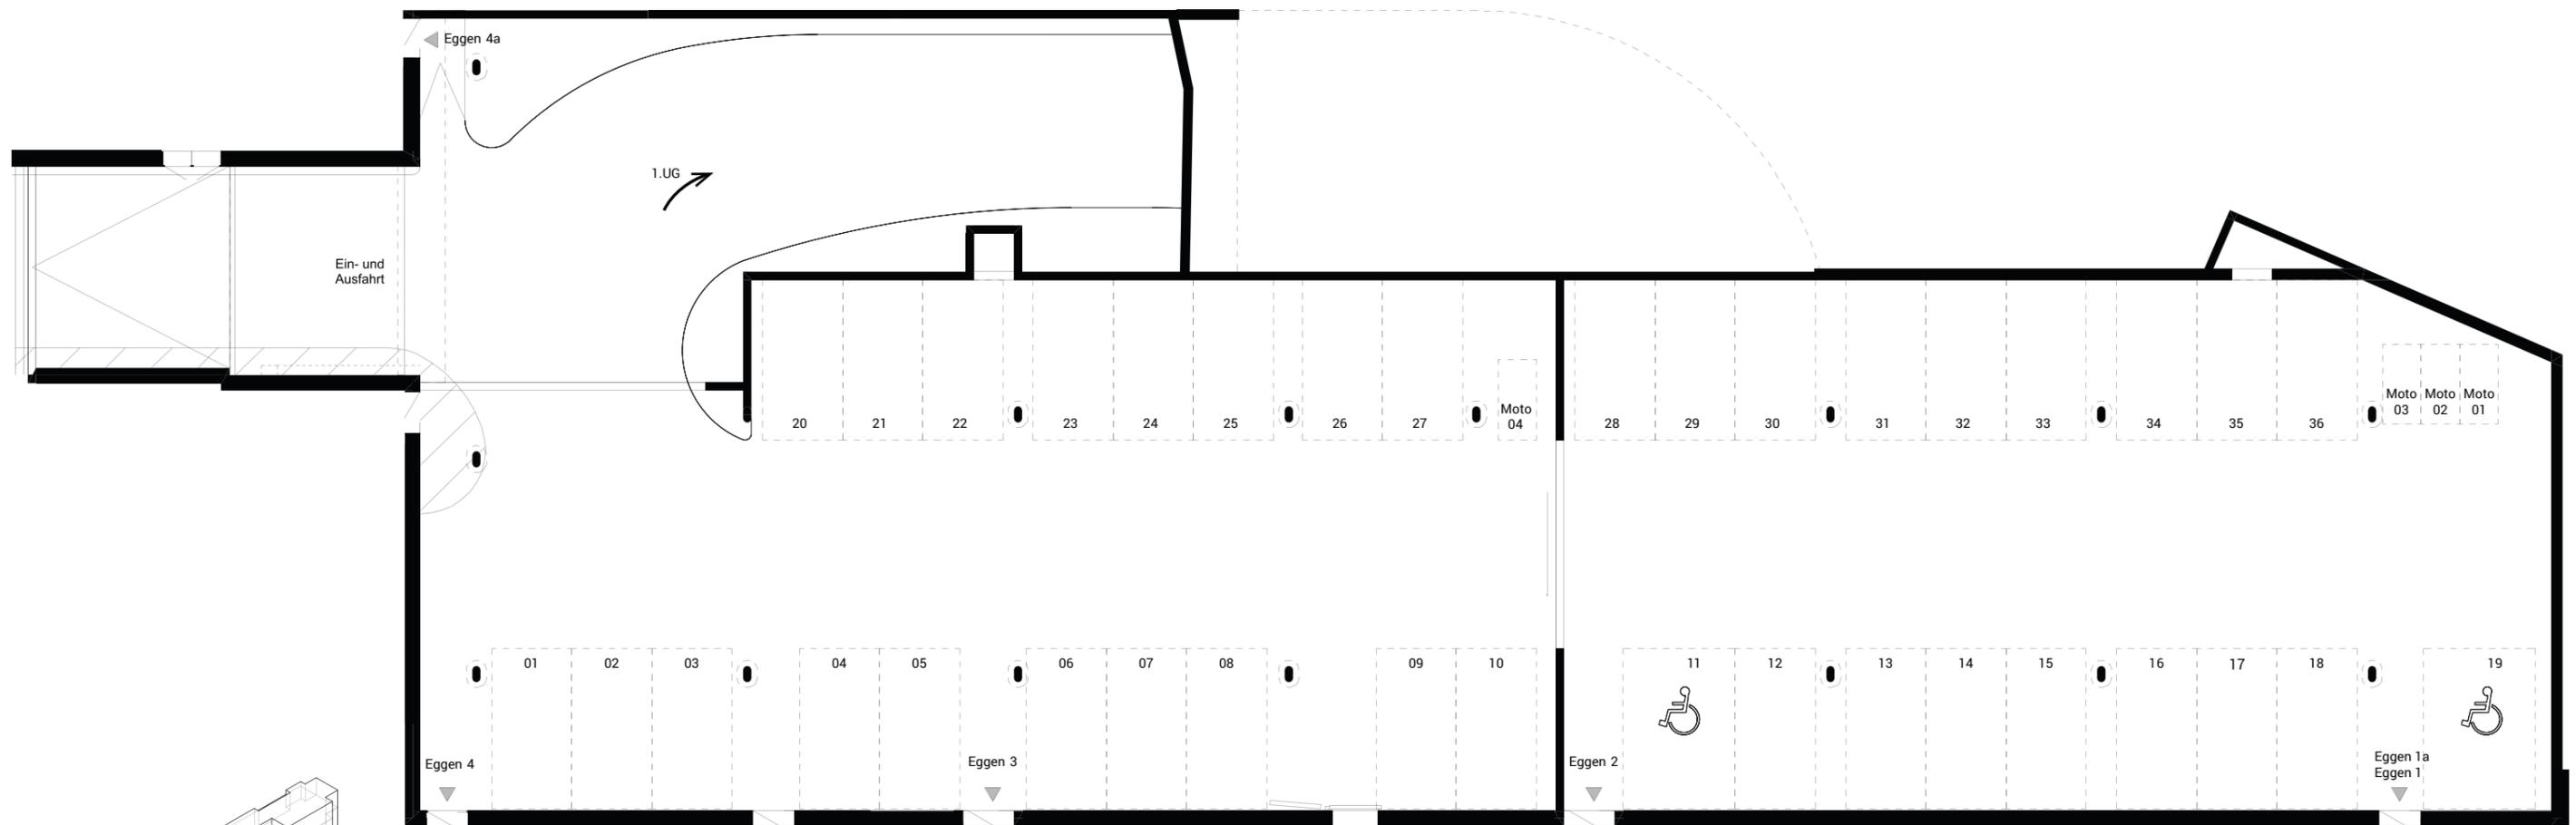



Masstab 1:200 (Format A3)

Alle Angaben, Pläne, Zeichnungen usw. sind unverbindlich.
Änderungen bleiben vorbehalten. Stand Dezember 2024

2. UG

Einstellhalle

www.panorama-eggen.ch

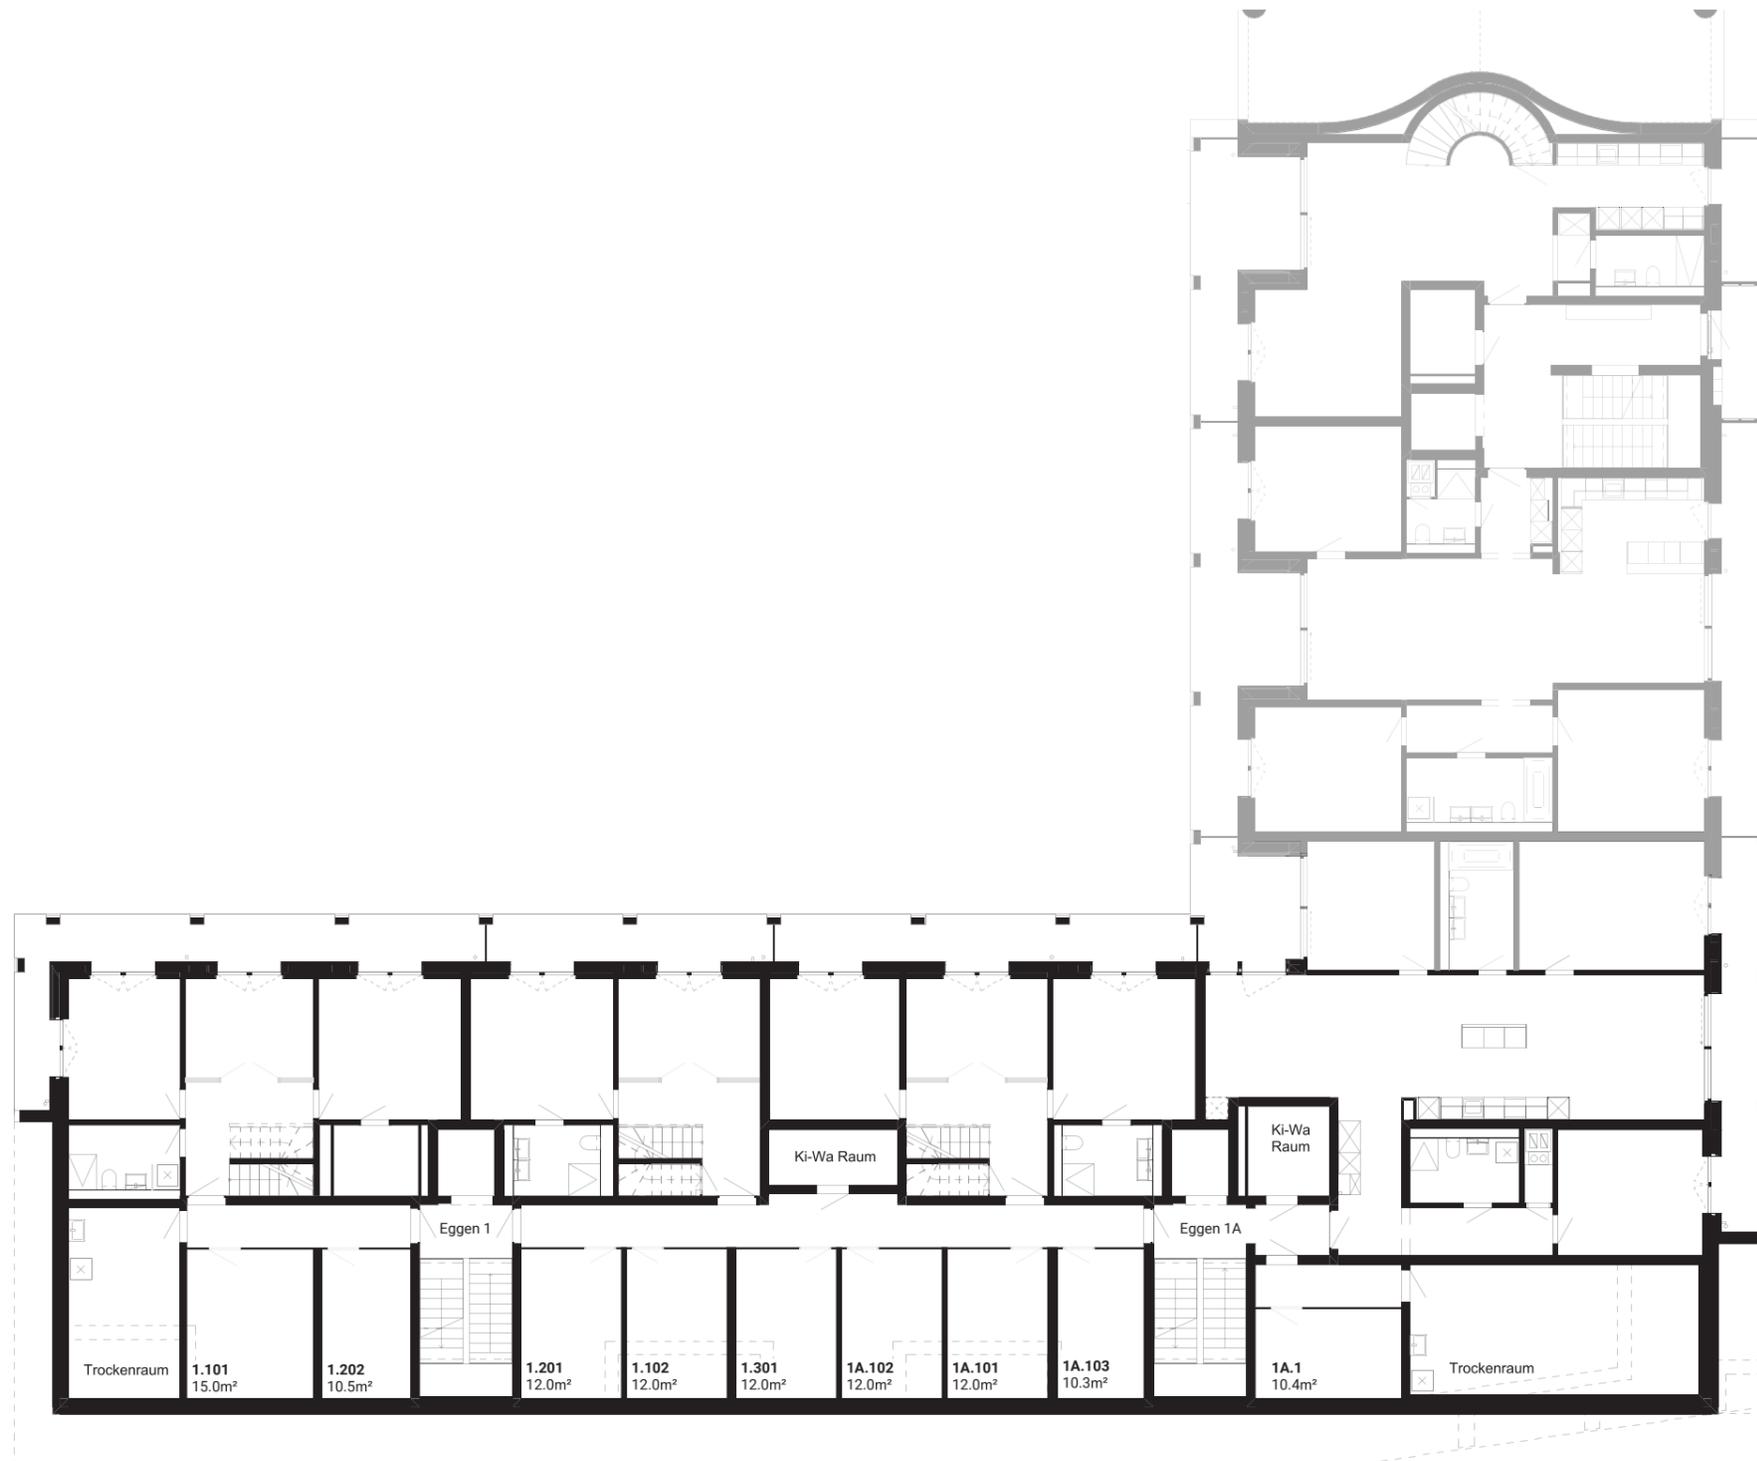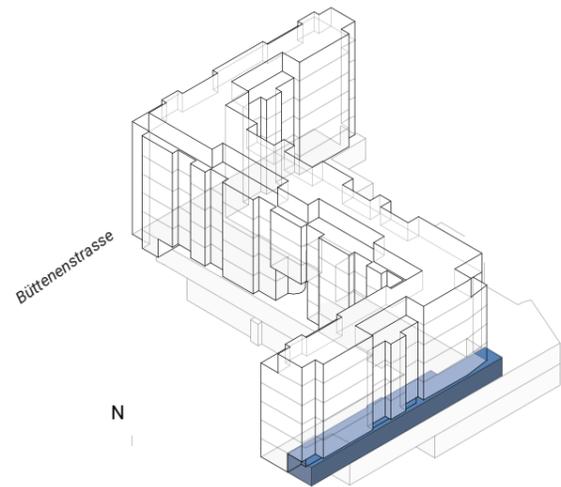



Masstab 1:200 (Format A3)

Alle Angaben, Pläne, Zeichnungen usw. sind unverbindlich.
Änderungen bleiben vorbehalten. Stand Dezember 2024

EG

Kellerabteile Eggen 1 und 1A

www.panorama-eggen.ch

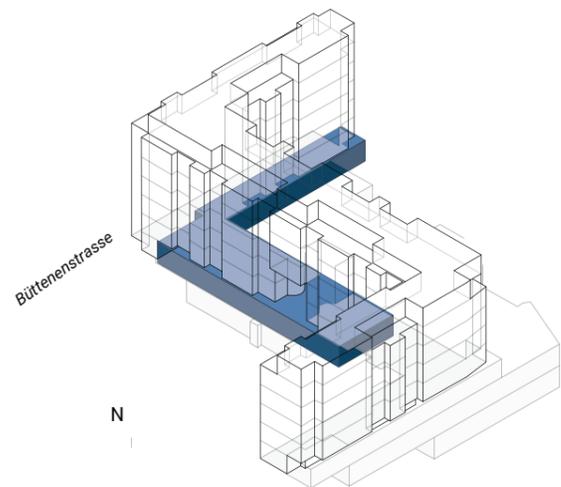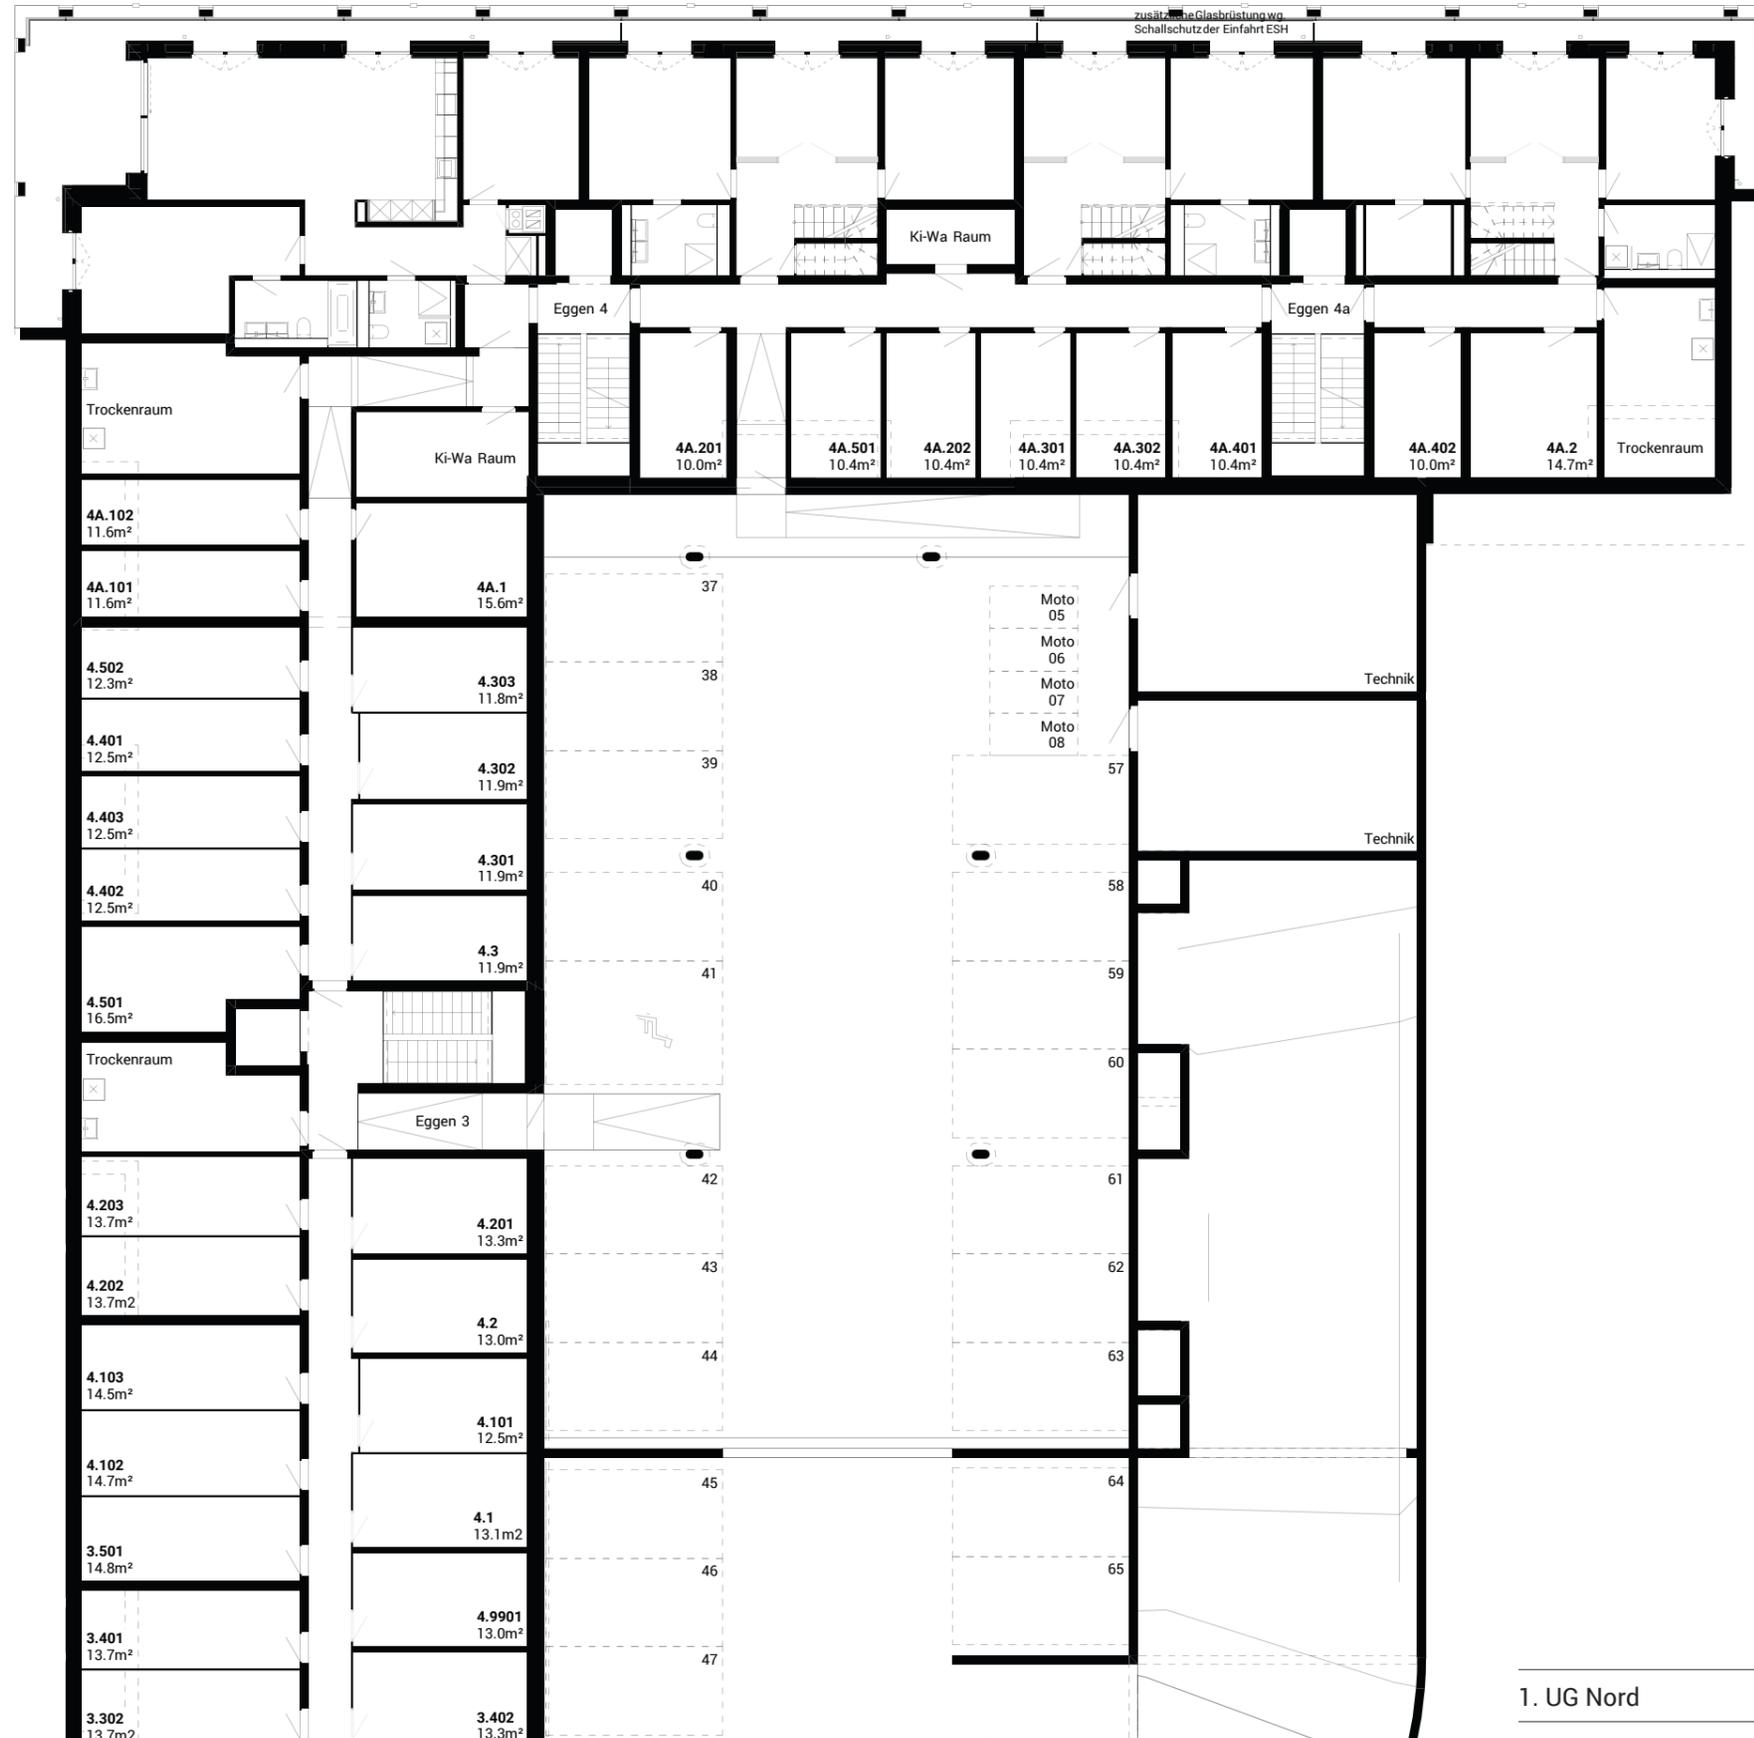


Masstab 1:200 (Format A3)



Alle Angaben, Pläne, Zeichnungen usw. sind unverbindlich.
Änderungen bleiben vorbehalten. Stand Dezember 2024

1. UG Nord

Kellerabteile und Einstellhalle

www.panorama-eggen.ch

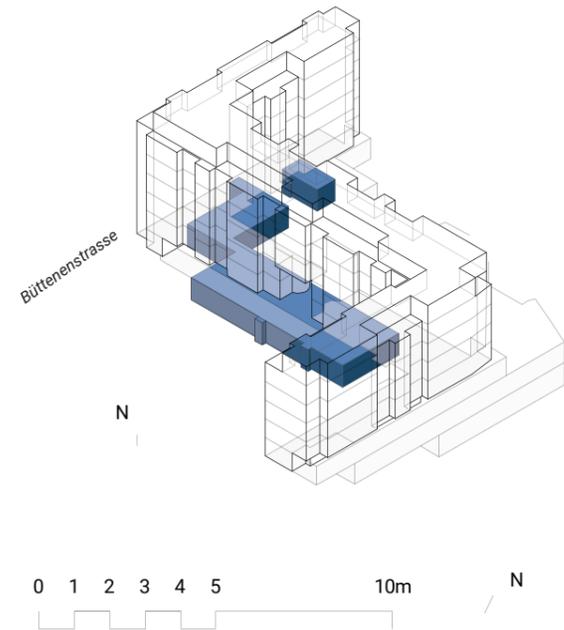

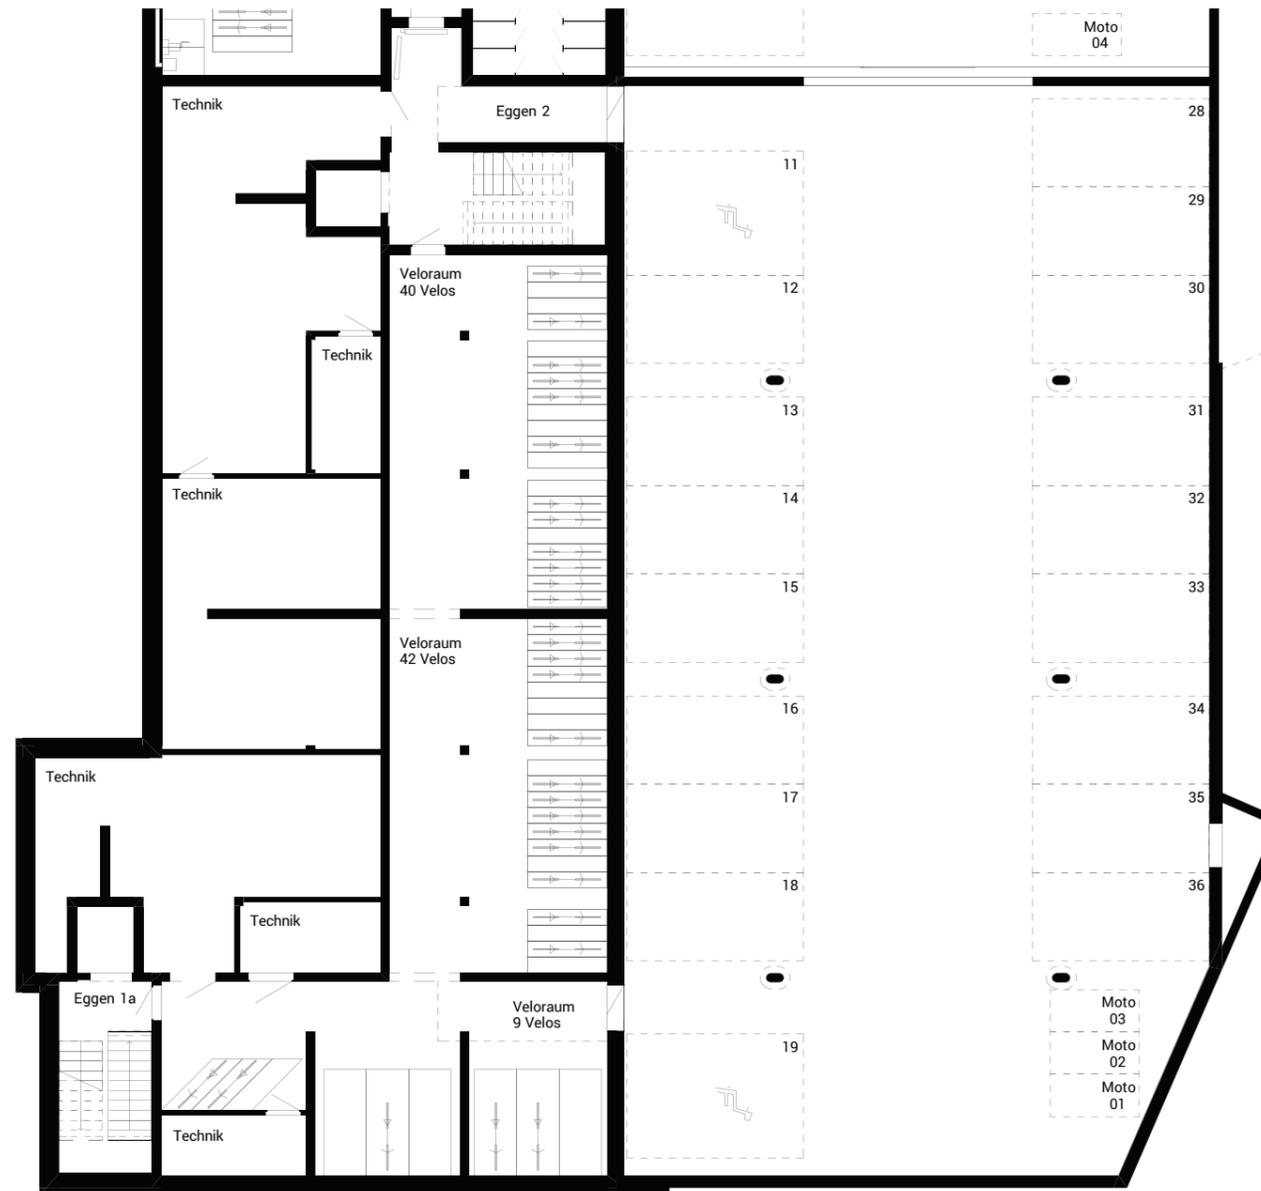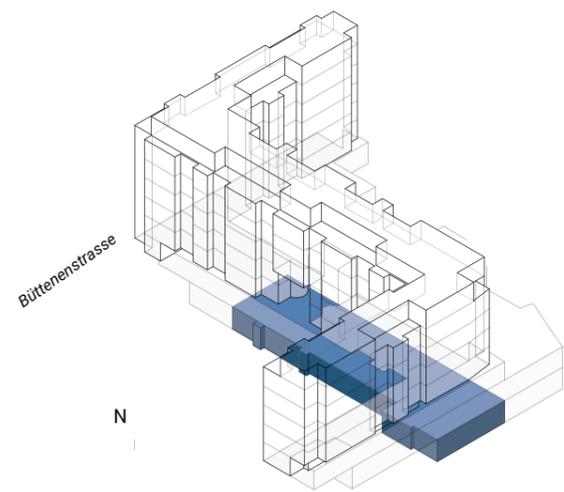

Masstab 1:200 (Format A3)

Alle Angaben, Pläne, Zeichnungen usw. sind unverbindlich.
Änderungen bleiben vorbehalten. Stand Dezember 2024

2. UG Süd

Schutz- und Veloräume

www.panorama-eggen.ch